

乐富康房屋防水工程 工程

投 标 总 价

投 标 人： 昆山筑家建筑工程有限公司
(单位盖章)

2015年01月21日

投 标 总 价

招 标 人 : _____
工 程 名 称 : 乐富康房屋防水工程
投标总价(小写): 2419.9
(大写): 贰仟肆佰壹拾玖元玖角整

投 标 人: 昆山筑家建筑工程有限公司
(单位盖章)

法定代表人
或其授权人: 陈磊
(签字或盖章)

编 制 人: _____
(造价人员签字盖专用章)

时 间: 2015年01月21日

总 说 明

工程名称：乐富康房屋防水工程

第 页 共 页

- 1. 此次报价自报价之日起一星期内有效；
- 2. 报价工程量暂按30m2计算，最终按实际工程量结算；
- 3. 具体报价结合施工图施工（详见附件）；

单位工程投标报价汇总表

标段:

第1页 共1页

[illegible]

未来软件编制

2015年01月21日
表-04

分部分项工程和单价措施项目清单与计价表

工程名称: 乐富康房屋防水工程

标段:

第1页 共1页

[illegible]

未来软件编制

2015年01月21日
表-08

承包人供应材料一览表

工程名称：乐富康房屋防水工程

标段:


第1页 共1页

[illegible]



未来软件编制	
--------	--

2015年01月21日

暖通	给排水	工艺	自控	
建筑	结构	电气	通讯	

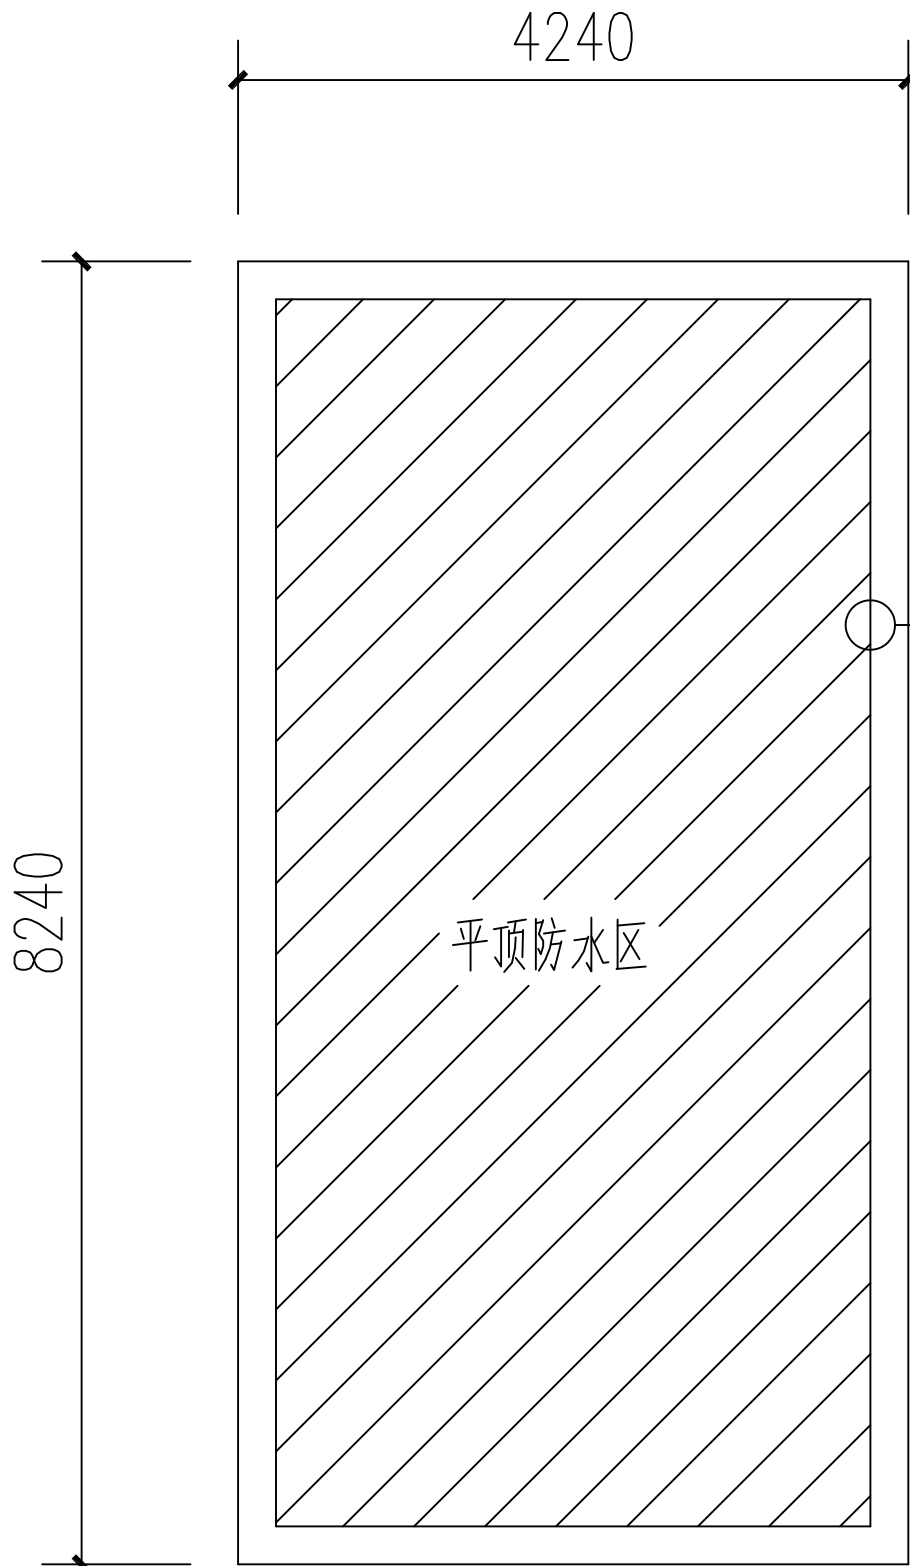

防水节点做法

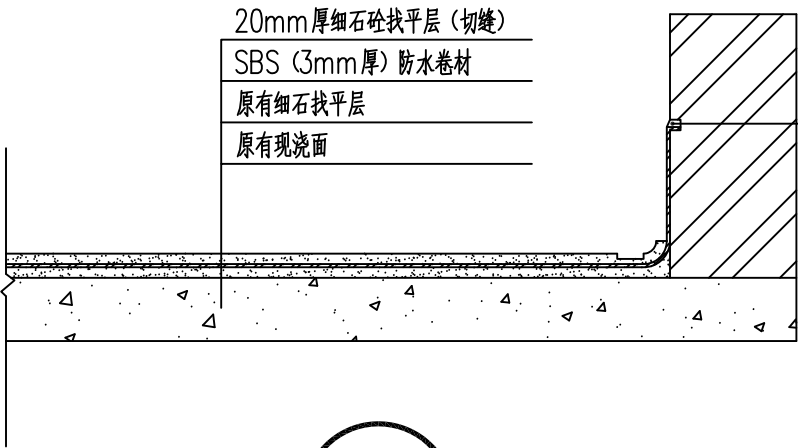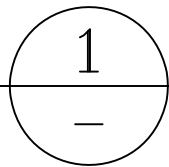

卷材嵌入女儿墙内



1:30

防水层平面示意图 1:100

会 签 栏		
专 业	签 字	日 期
总 图		
建 筑		
结 构		
给排水		
暖 通		
动 力		
电 气		
电 讯		

平面示意 KEY PLAN

图 名	乐富康防水施工图	TITLE
日 期	2015/01/21	DATE
图 号	FS-1	DWG. NO
比 例	1: 100 1: 300	SCALE
设计制图人	陈 磊	DRAFTING DESIGNER
工种负责人	/	DISCIPLINE CHIEF
设计主持人	/	DESIGN CHIEF
校 对	/	CHECKED BY
审 核	/	VERIFIED BY
审 定	/	APPROVED BY
所 长	/	DEPT. DIRECTOR
所 别		DEPT.
子 项	/	SUB ITEM

工程名称	防水工程	PROJECT
------	------	---------

可 昆山筑家建筑工程有限公司 Tel:13732661639 QQ:275415324		
证书号	LICENSE NO.	
设计号	PROJECT NO.	

本图纸版权归本公司所有，不得用于本工程以外范围
This drawing & design are copyright and no portion may be reproduced without the written permission of the CAG